Anlage 1 zur Vorlage Nr. I/040/2026

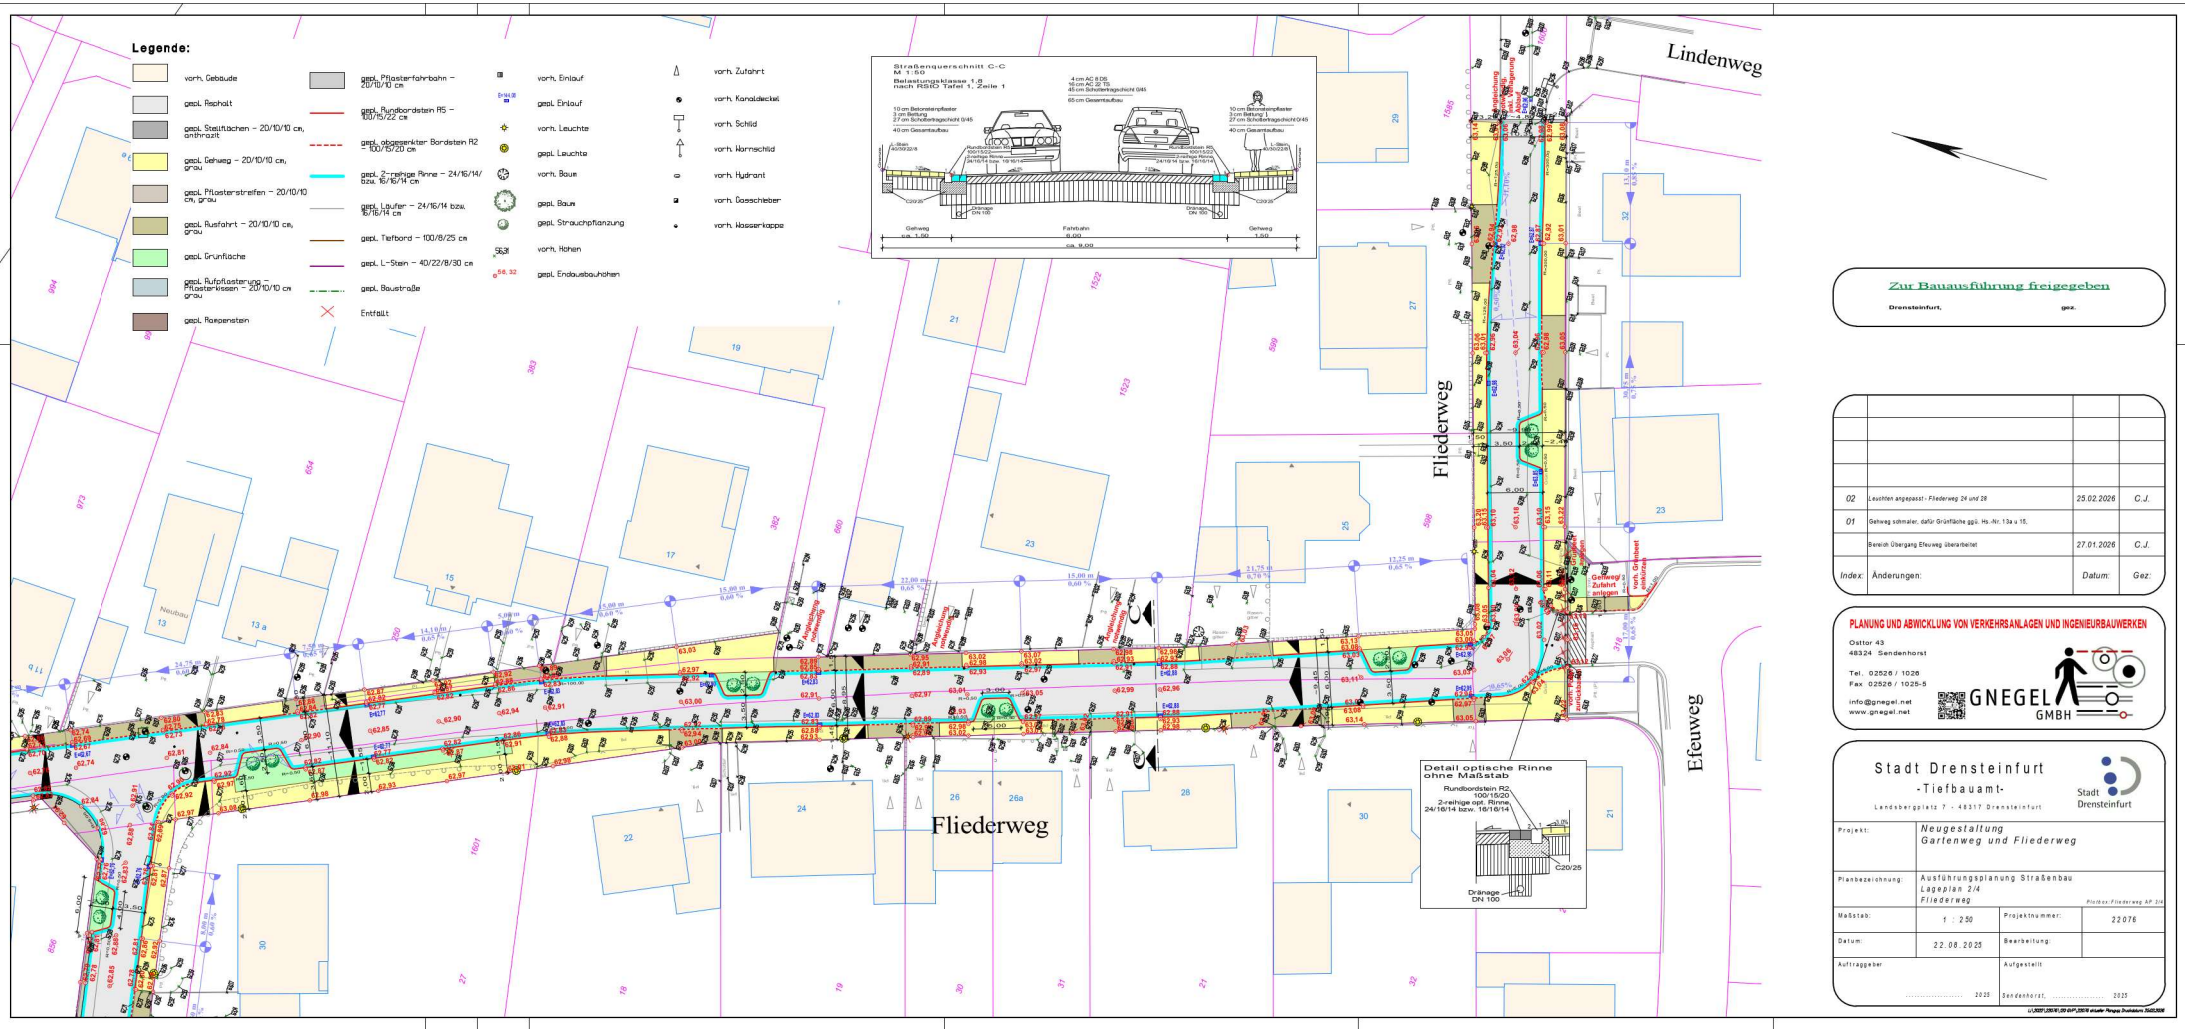

Zur Bauausführung freigegeben

Drensteinfurt, gez.

Index	Änderungen:	Datum:	Gez:
02	Leuchten angepasst - Fliederweg 24 und 26	25.02.2026	C.J.
01	Gehweg schmaler, dafür Grünfläche ggü. Hs.-Nr. 13a u 15.		
	Bereich Übergang Efeuweg überarbeitet	27.01.2026	C.J.

PLANUNG UND ABWICKLUNG VON VERKEHRSANLAGEN UND INGENIEURBAUWERKEN

Ostlor 43
48324 Sendenhorst

Tel. 02526 / 1026
Fax 02526 / 1026-5

info@gnegel.net
www.gnegel.net

GNEGEL GMBH

Stadt Drensteinfurt
- Tiefbauamt -
Landsbergplatz 7 - 48317 Drensteinfurt

Stadt Drensteinfurt

Projekt:	Neugestaltung Gartenweg und Fliederweg		
Planbezeichnung:	Ausführungsplanung Straßenbau Lageplan 2/4 Fliederweg		
Maßstab:	1 : 250	Projektnummer:	22076
Datum:	22.08.2025	Bearbeitung:	
Auftraggeber: 2025		Aufgestellt: Sendenhorst, ... 2025	