


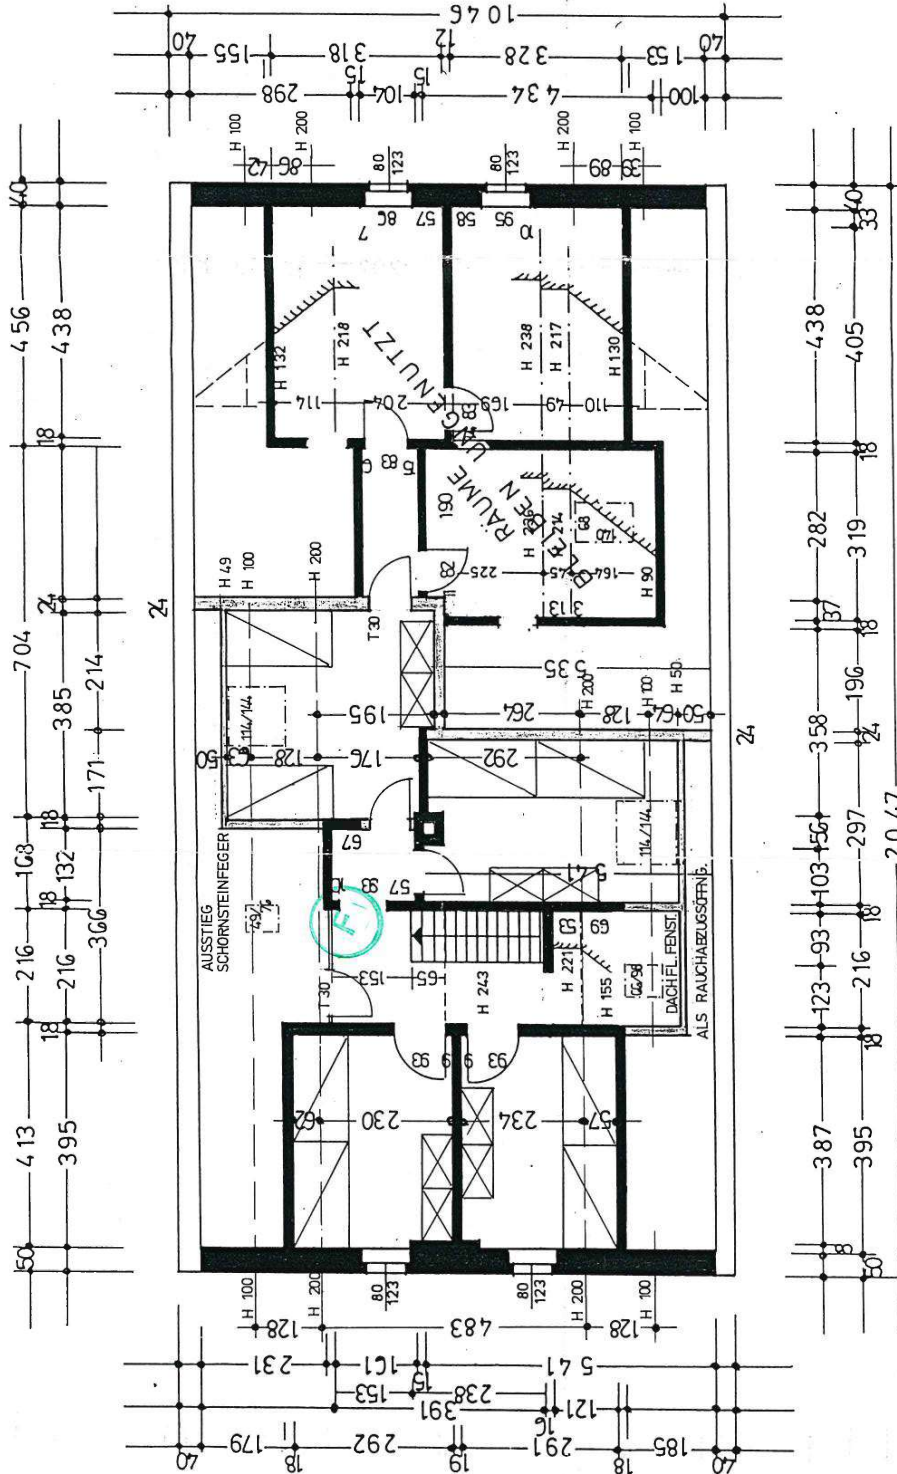

DACHGESCHOSS

BAUHERR
STADT DRENSTEINFURT
GERINGFÜGIGER UMBAU U.
BAUVORHABEN
RENOVIERUNG DER ASYL-
TENUNTERKUNFT, AMECKE 52
PLAN DACHGESCHOSS - GRUNDRISS
M.1:100

ARCHITEKTEN
LENZ U. HEITKAMP
HEESTERSTR. 26
4406 DRENSTEINFURT 1

DRENSTEINFURT, 2.3.92
EIGENTÜMER:

ARCHITEKTEN:

LENZ U. HEITKAMP
ARCHITEKTURBÜRO
HEESTERSTR. 26, TEL. 227
4406 DRENSTEINFURT

Stadt Drensteinfurt
Der Stadtdirektor

im Auftrag
H. Heisterkamp
Stadtdirektor

L 323/92
Bauz. Nr. 13.03.92
Werkstatt, am 16. JULI 92
Der Oberbürgermeister
- Kreisbauamt -
St. A. 11.92