


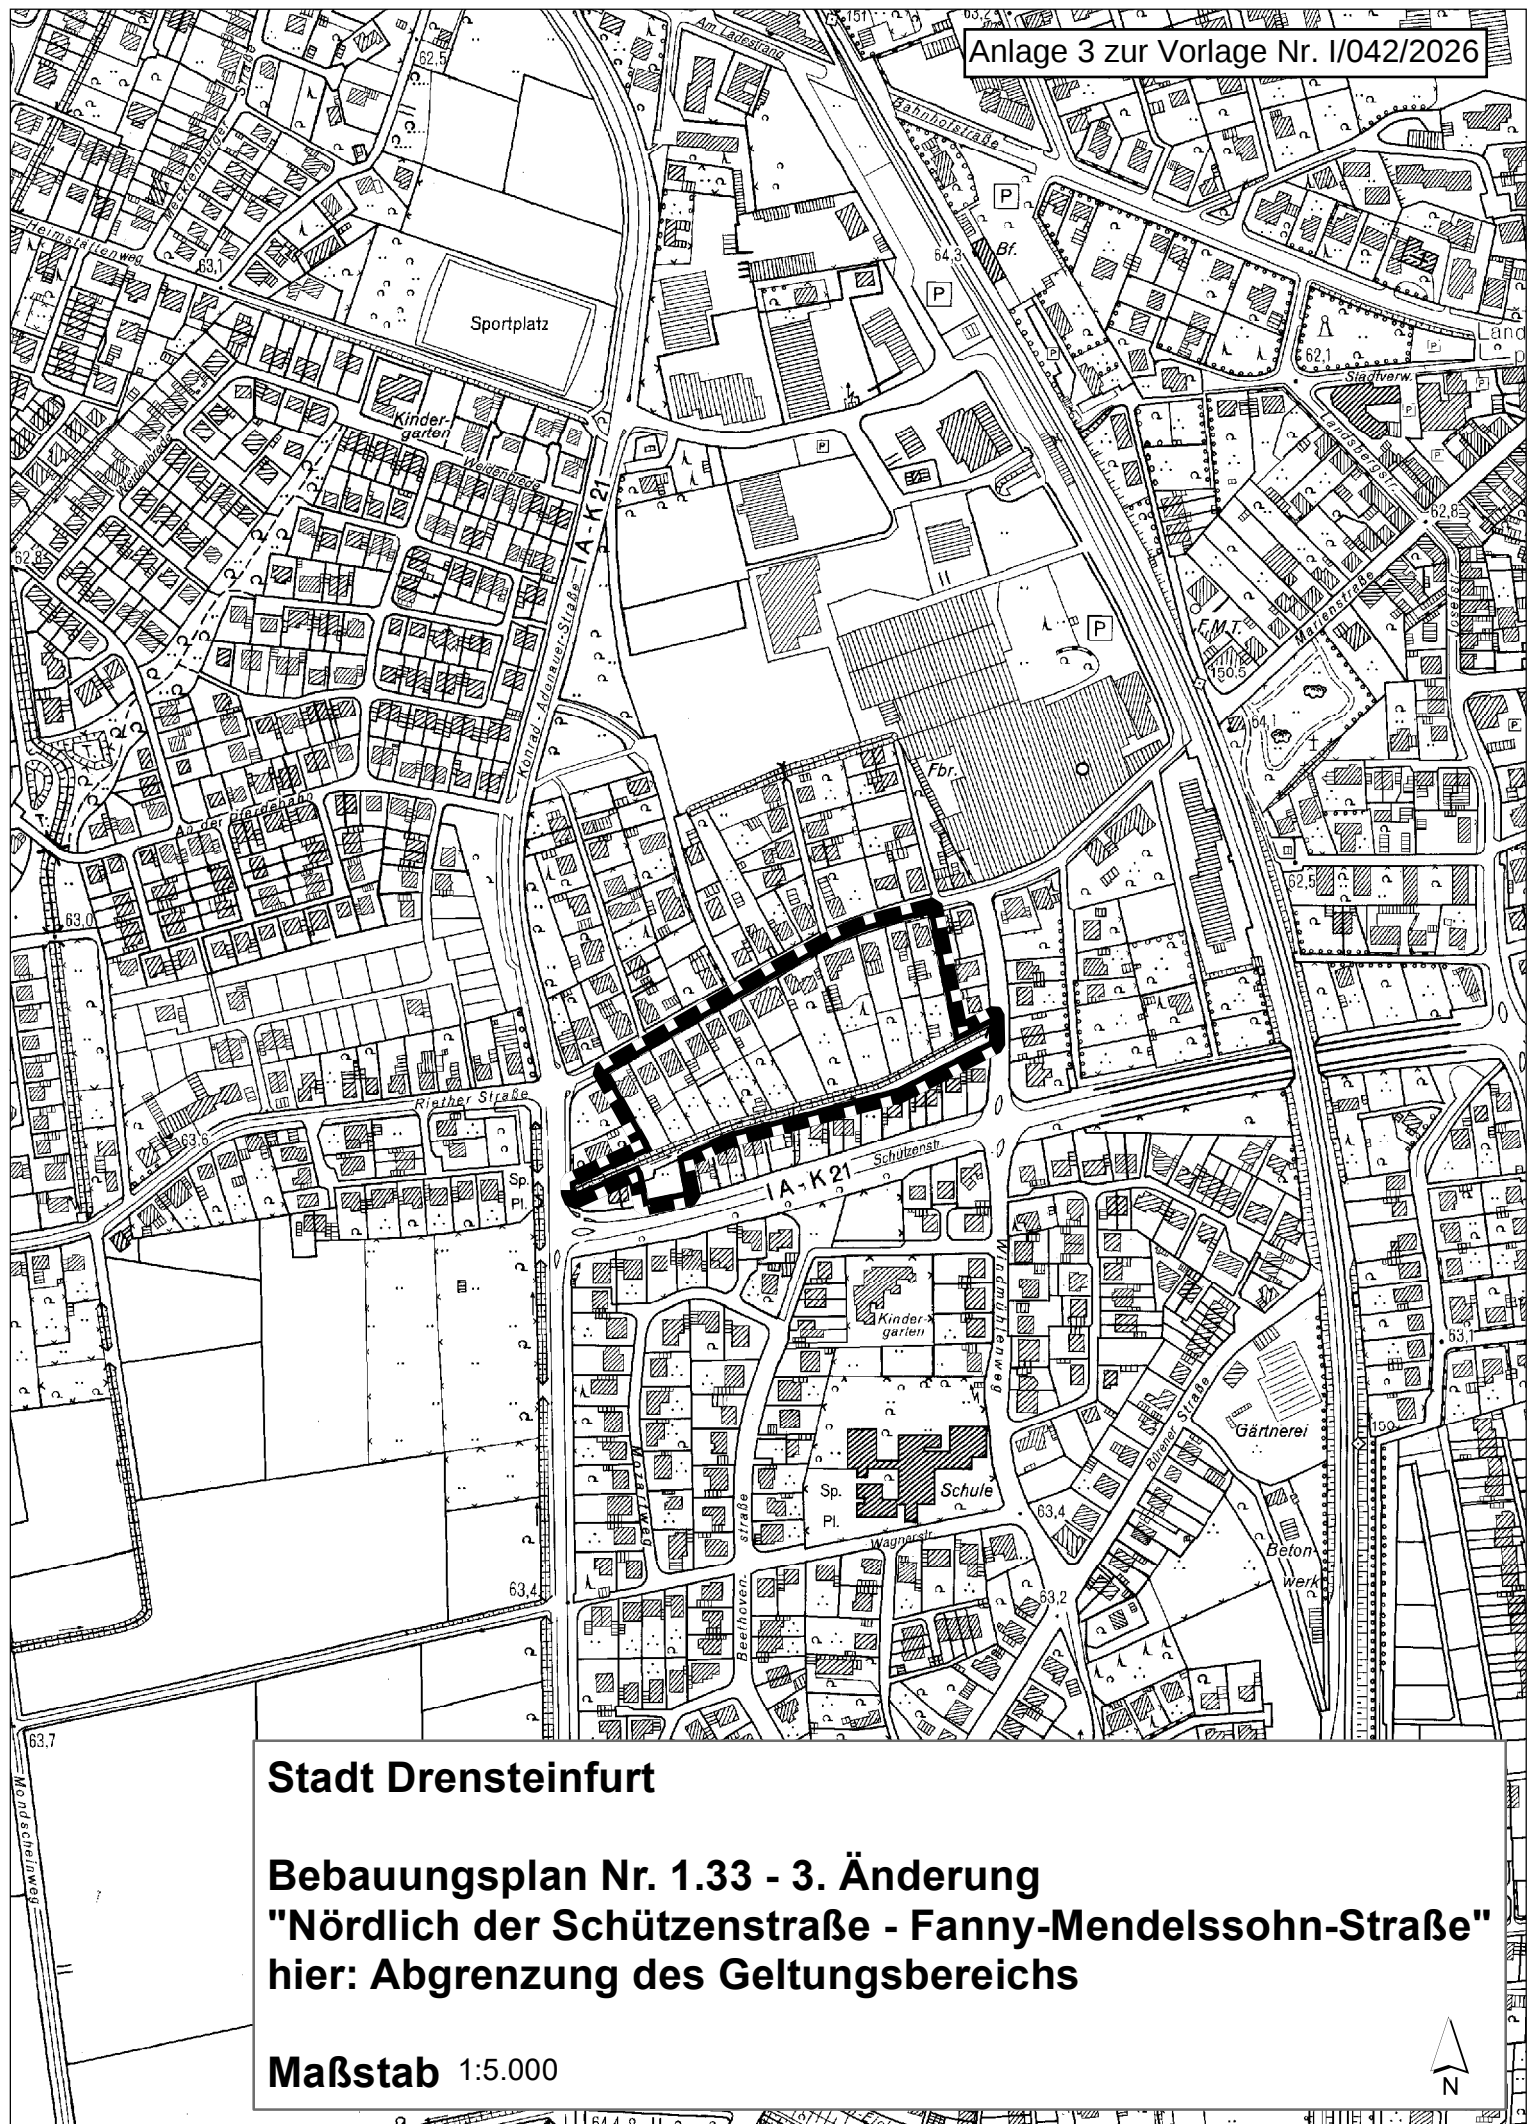

Stadt Drensteinfurt

Bebauungsplan Nr. 1.33 - 3. Änderung
"Nördlich der Schützenstraße - Fanny-Mendelssohn-Straße"
hier: Abgrenzung des Geltungsbereichs

Maßstab 1:5.000

