
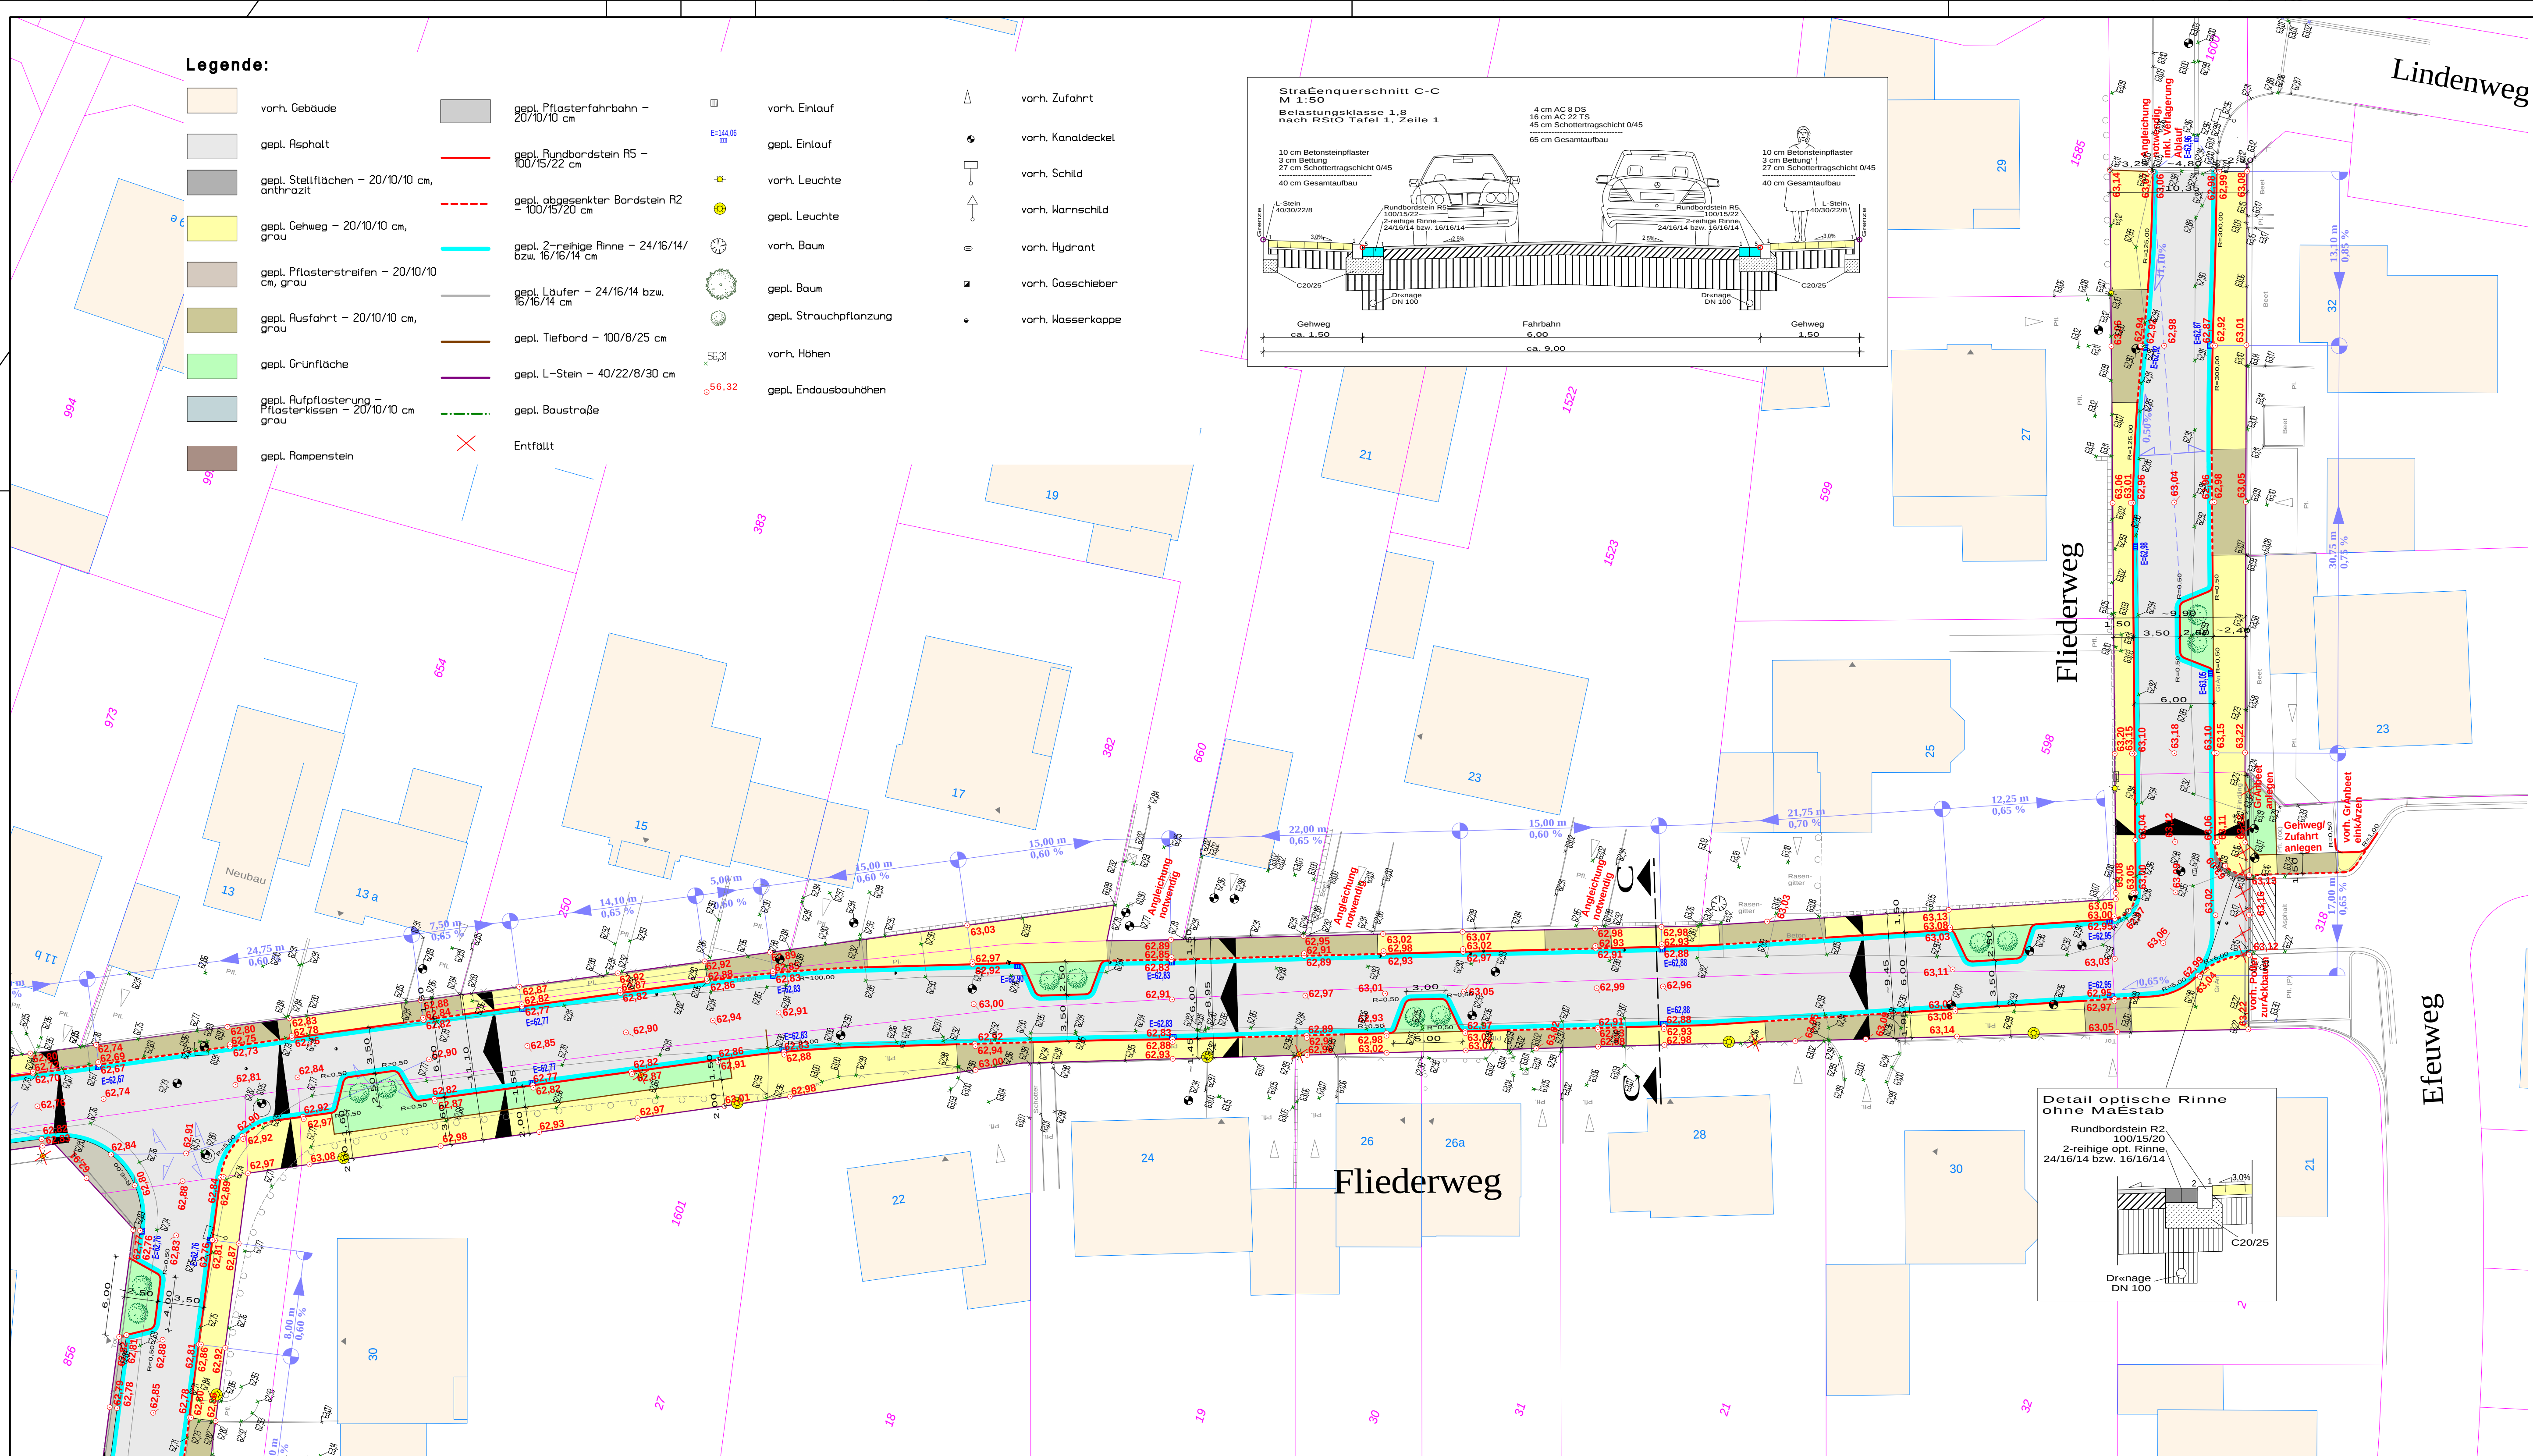


Legende:

	vorh. Gebäude		gepl. Asphalt		gepl. Pflasterfahrbahn - 20/10/10 cm		vorh. Einlauf		vorh. Zufahrt
	gepl. Asphalt		gepl. Stellflächen - 20/10/10 cm, anthrazit		gepl. Gehweg - 20/10/10 cm, grau		vorh. Kanaldeckel		vorh. Schild
	gepl. Pflasterstreifen - 20/10/10 cm, grau		gepl. Ausfahrt - 20/10/10 cm, grau		gepl. Grünfläche		vorh. Baum		vorh. Warnschild
	gepl. Aufpflasterung - Pflasterkissen - 20/10/10 cm grau		gepl. Rampenstein		gepl. 2-reihige Rinne - 24/16/14 bzw. 16/16/14 cm		gepl. Baum		vorh. Hydrant
	gepl. Pflasterkissen - 20/10/10 cm grau		gepl. Tiefbord - 100/8/25 cm		gepl. L-Stein - 40/22/8/30 cm		gepl. Strauchpflanzung		vorh. Gasschieber
	gepl. Rampenstein		gepl. Baustraße		gepl. L-Stein - 40/22/8/30 cm		gepl. Endausbauhöhe		vorh. Wasserkappe
	gepl. Rampenstein		Entfällt		gepl. L-Stein - 40/22/8/30 cm		gepl. Endausbauhöhe		vorh. Wasserkappe

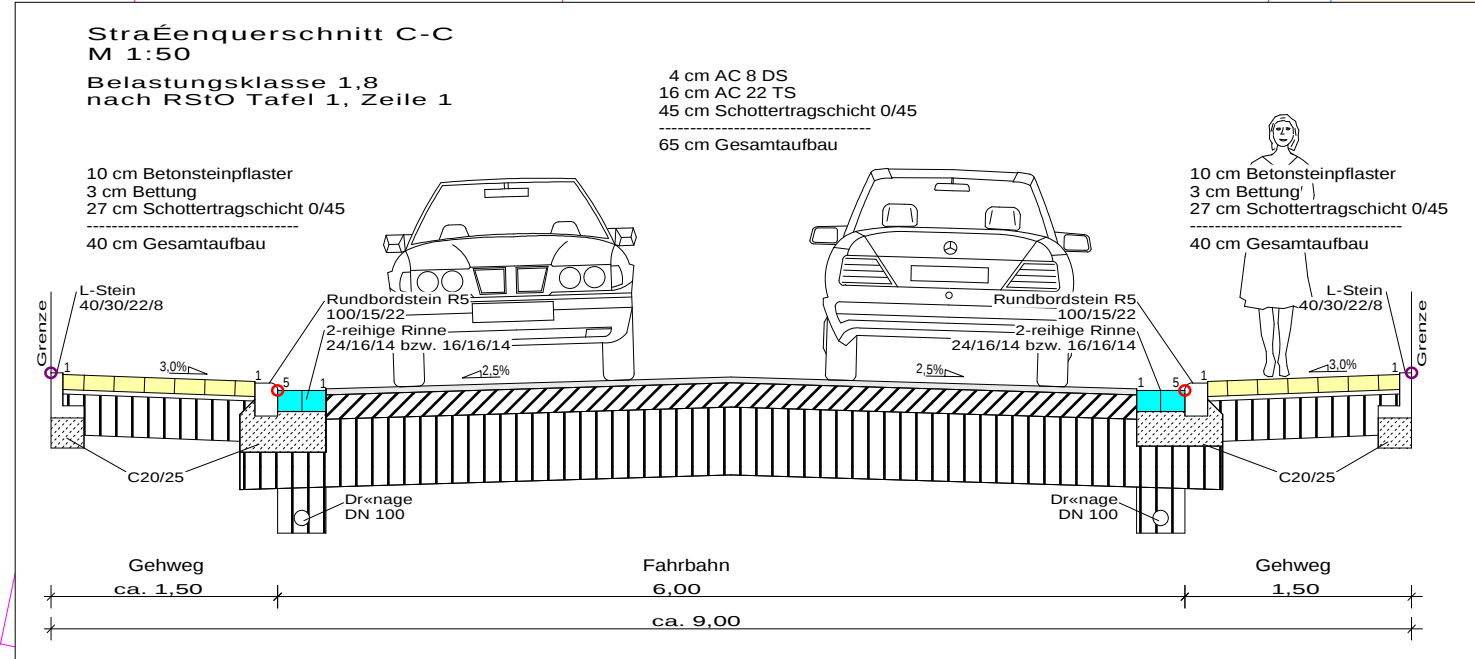

Zur Bauausführung freigegeben

Drensteinfurt,

gez.

02	Leuchten angepasst - Fliederweg 24 und 28	25.02.2026	C.J.
01	Gehweg schmaler, dafür Grünfläche ggÄ. Hs.-Nr. 13a u 15, Bereich § bergang Efeuweg überarbeitet	27.01.2026	C.J.
Index:	Änderungen:	Datum:	Gez:

PLANUNG UND ABWICKLUNG VON VERKEHRSANLAGEN UND INGENIEURBAUWERKEN

Osttor 43
48324 Sendenhorst
Tel. 02526 / 1026
Fax 02526 / 1025-5
info@gnegel.net
www.gnegel.net



Stadt Drensteinfurt
-Tiefbauamt-

Landsbergplatz 7 · 48317 Drensteinfurt



Projekt:	Neugestaltung Gartenweg und Fliederweg		
Planbezeichnung:	Ausführungsplanung Straßenbau Lageplan 2/4 Fliederweg		
Maßstab:	1 : 250	Projektnummer:	22076
Datum:	22.08.2025	Bearbeitung:	
Auftraggeber	Aufgestellt		
	2025	Sendenhorst,	2025