


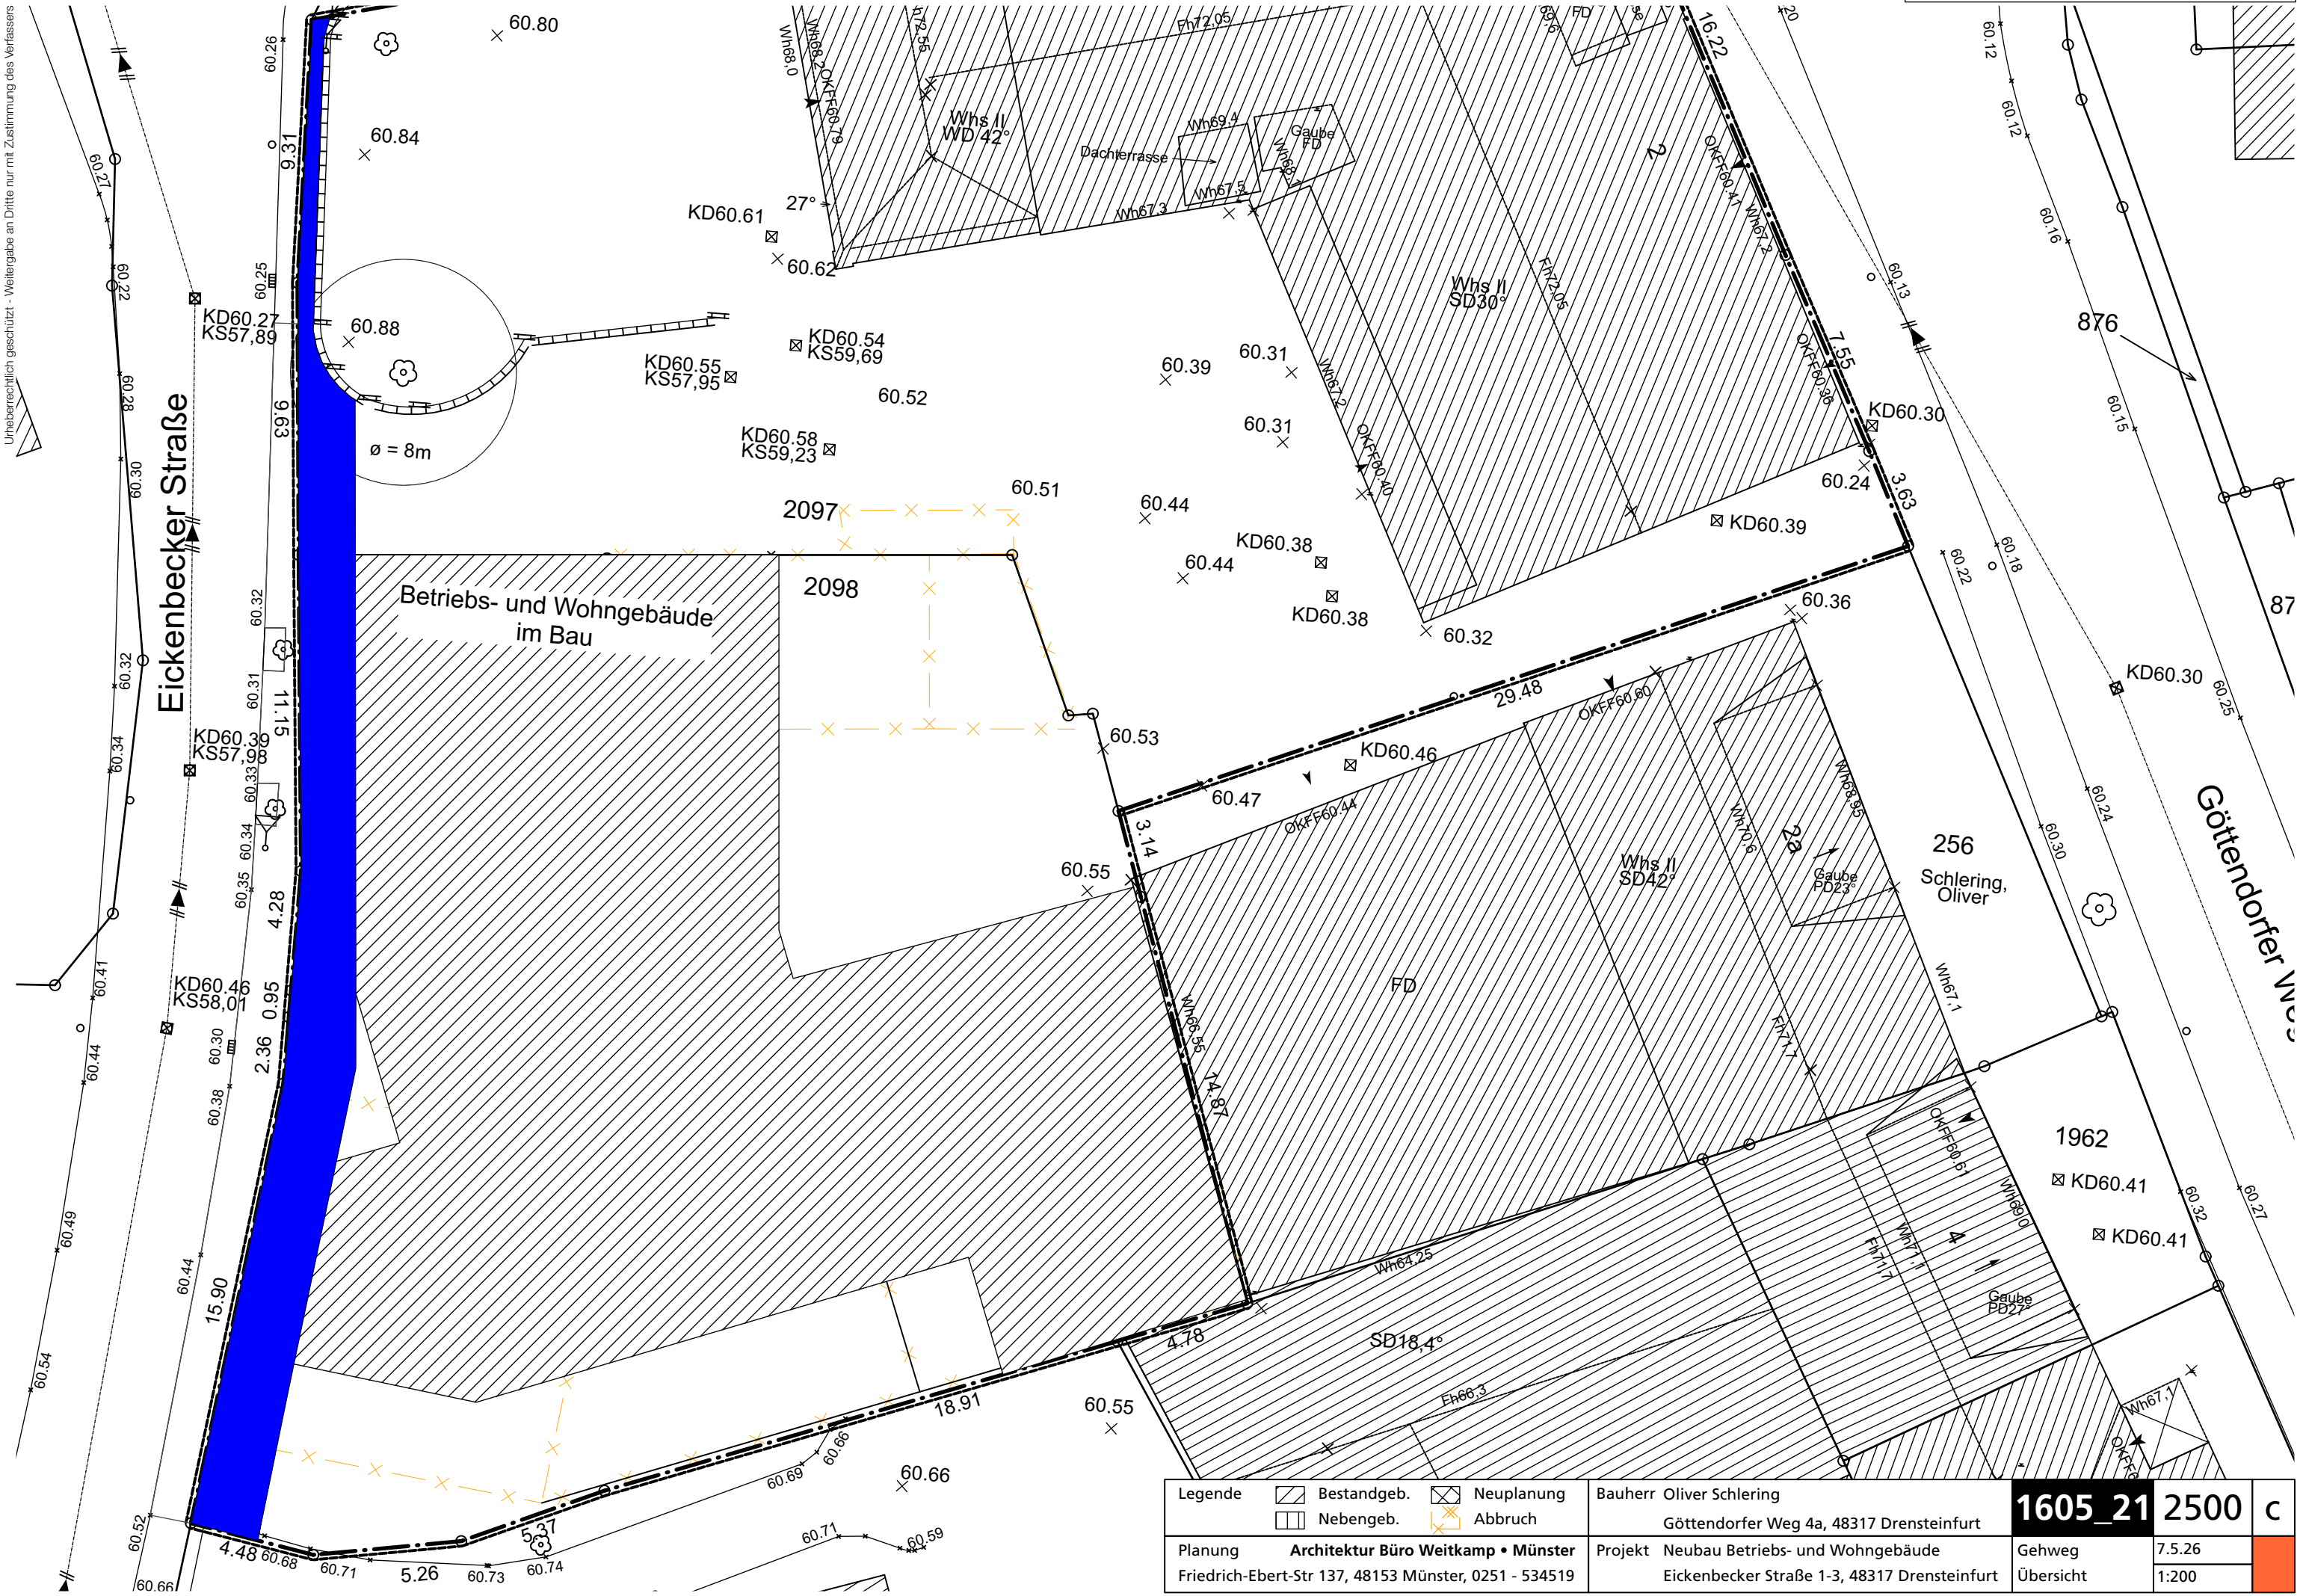

Urheberrechtlich geschützt - Weitergabe an Dritte nur mit Zustimmung des Verfassers

Legende	Bestandgeb.	Neuplanung	Bauherr Oliver Schlering Göttendorfer Weg 4a, 48317 Drensteinfurt	1605_21	2500	c
	Nebengeb.	Abbruch				
Planung	Architektur Büro Weitkamp • Münster		Projekt Neubau Betriebs- und Wohngebäude Eickenbecker Straße 1-3, 48317 Drensteinfurt	Gehweg	7.5.26	
Friedrich-Ebert-Str 137, 48153 Münster, 0251 - 534519				Übersicht	1:200	